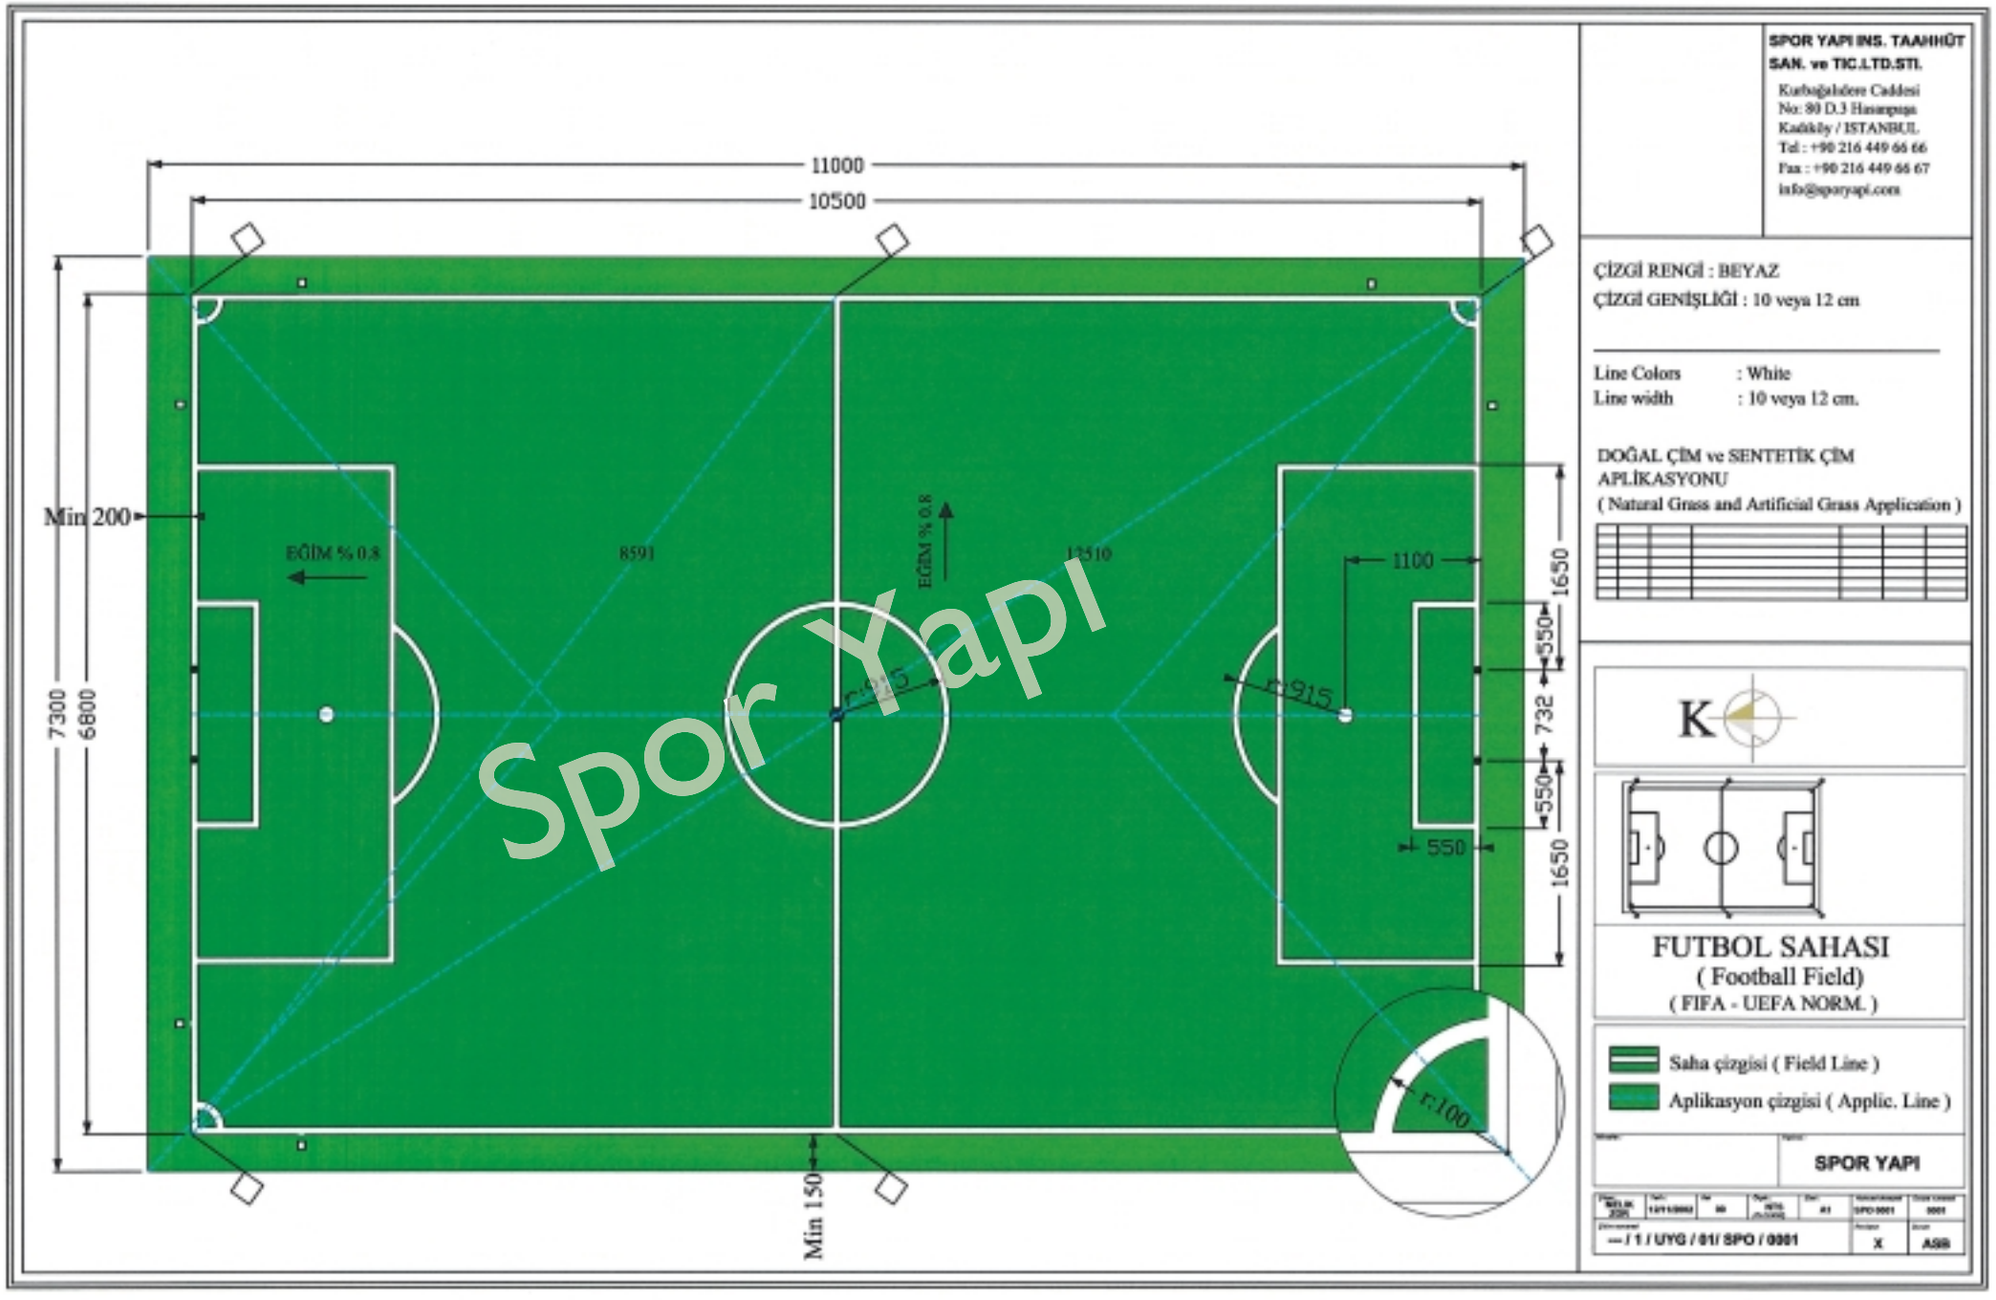
11000
10500
Min 200
7300
6800
EĞİM % 0.8
8591
EĞİM % 0.8
12510
1100
1650
550
732
550
1650
550
r.915
r.915
r.100
Min 150
SPOR YAPI INS. TAAHHÜT SAN. ve TIC.LTD.STI.
Kurbağalıdere Caddesi
No: 80 D.3 Hasanpaşa
Kadıköy / ISTANBUL
Tel : +90 216 449 66 66
Fax : +90 216 449 66 67
info@sporyapi.com
ÇİZGİ RENGİ : BEYAZ
ÇİZGİ GENİŞLİĞİ : 10 veya 12 cm
Line Colors : White
Line width : 10 veya 12 cm.
DOĞAL ÇİM ve SENTETİK ÇİM APLİKASYONU
(Natural Grass and Artificial Grass Application)
K
FUTBOL SAHASI
(Football Field)
(FIFA - UEFA NORM.)
Saha çizgisi (Field Line)
Aplikasyon çizgisi (Applic. Line)
SPOR YAPI
— / 1 / UYG / 01/ SPO / 0001
X
ASB
Spor Yapı