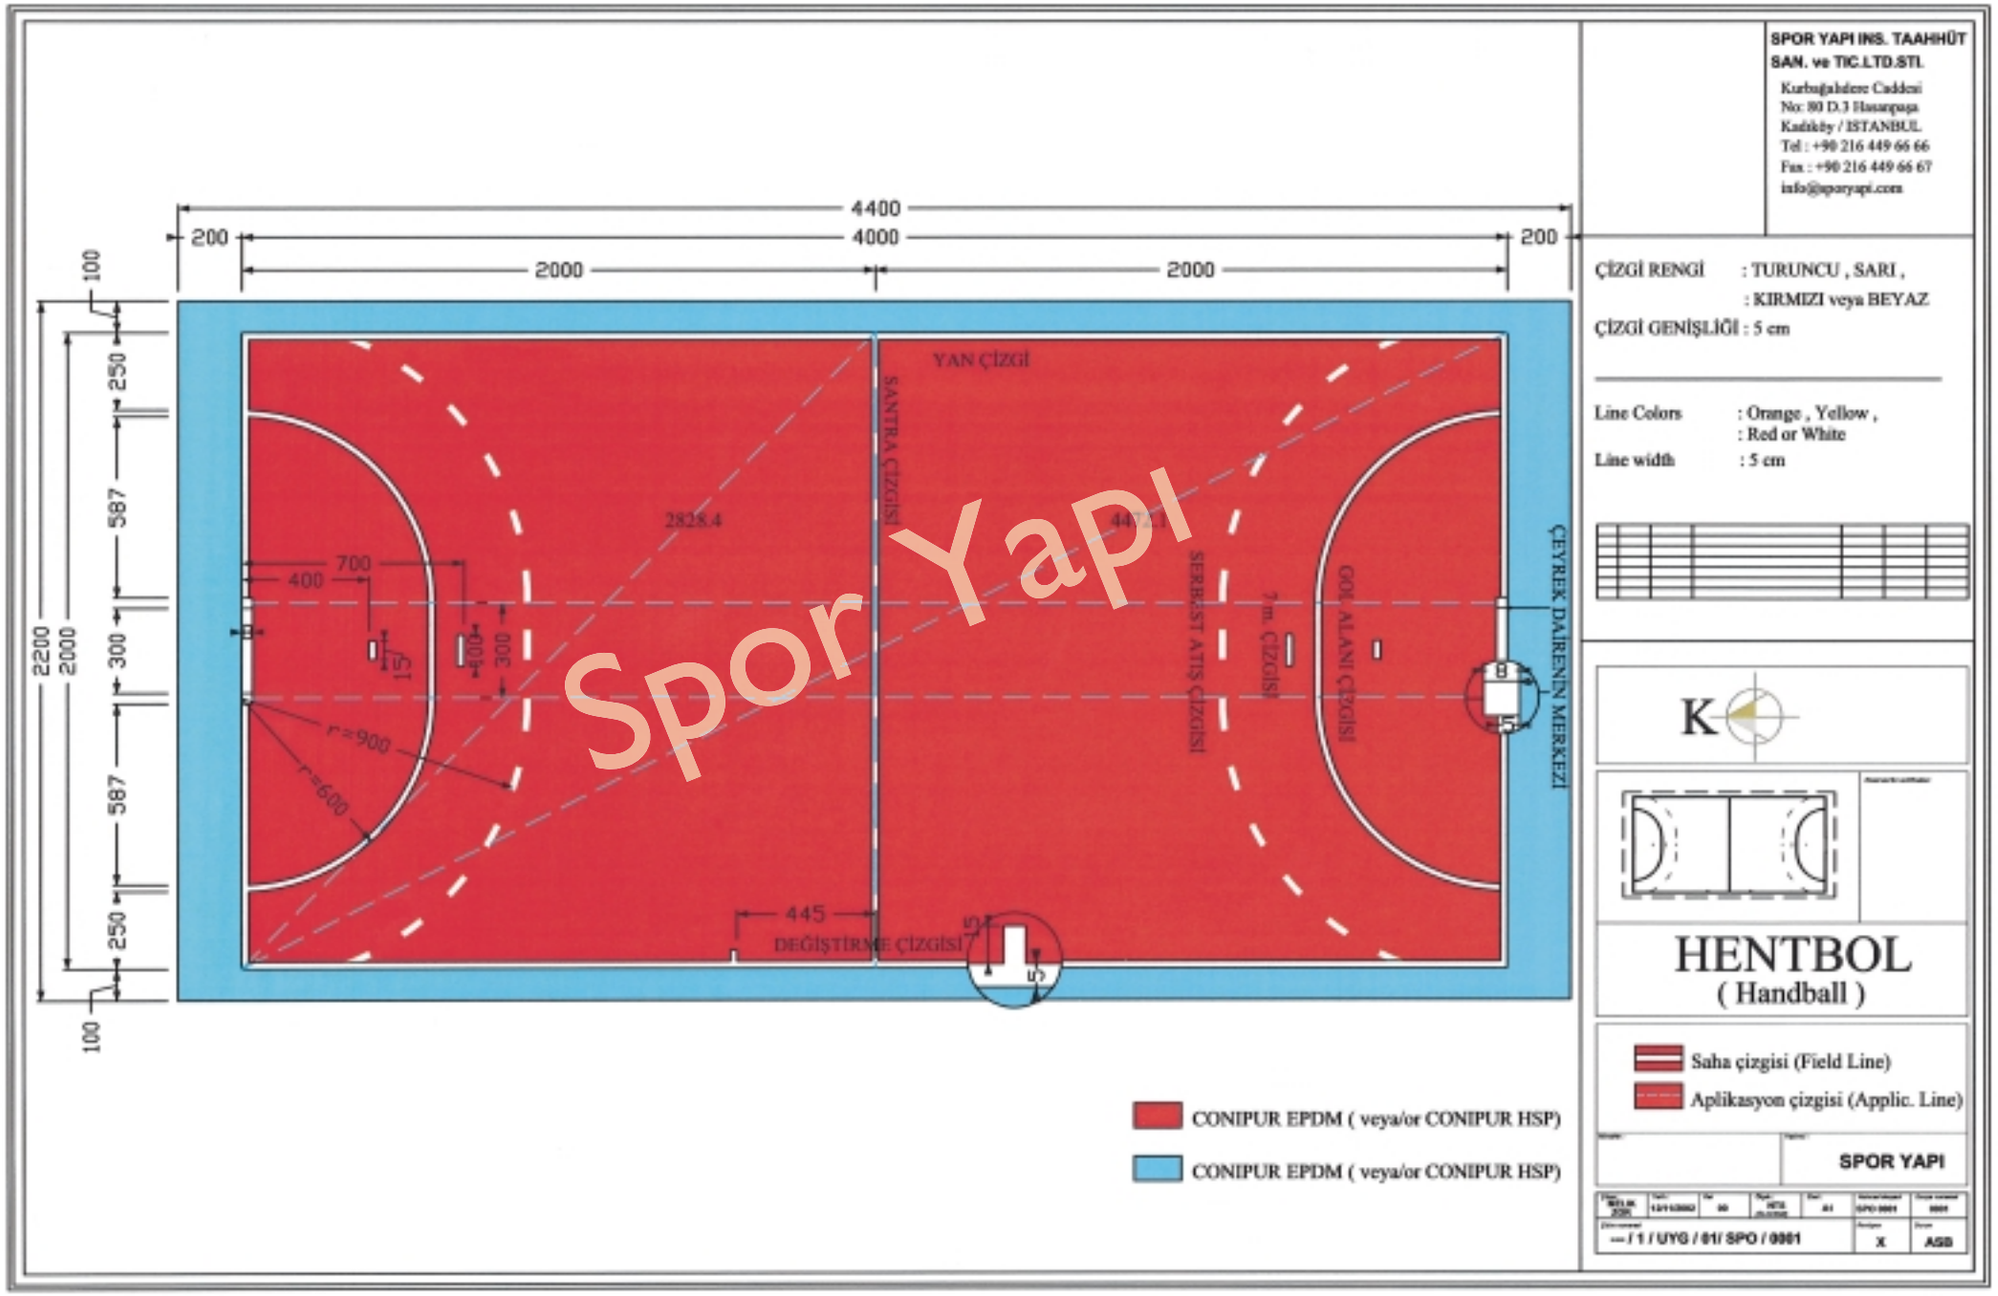

Hentbol sahası

Teknik Bilgiler